


Сборный листъ
къ плану казенной дачи
села Качкаровка
Большо-Александровской волости
Херсонской губернии. уѣзда.
Составленъ въ 1851 году.
Масштабъ въ 10000 футовъ.

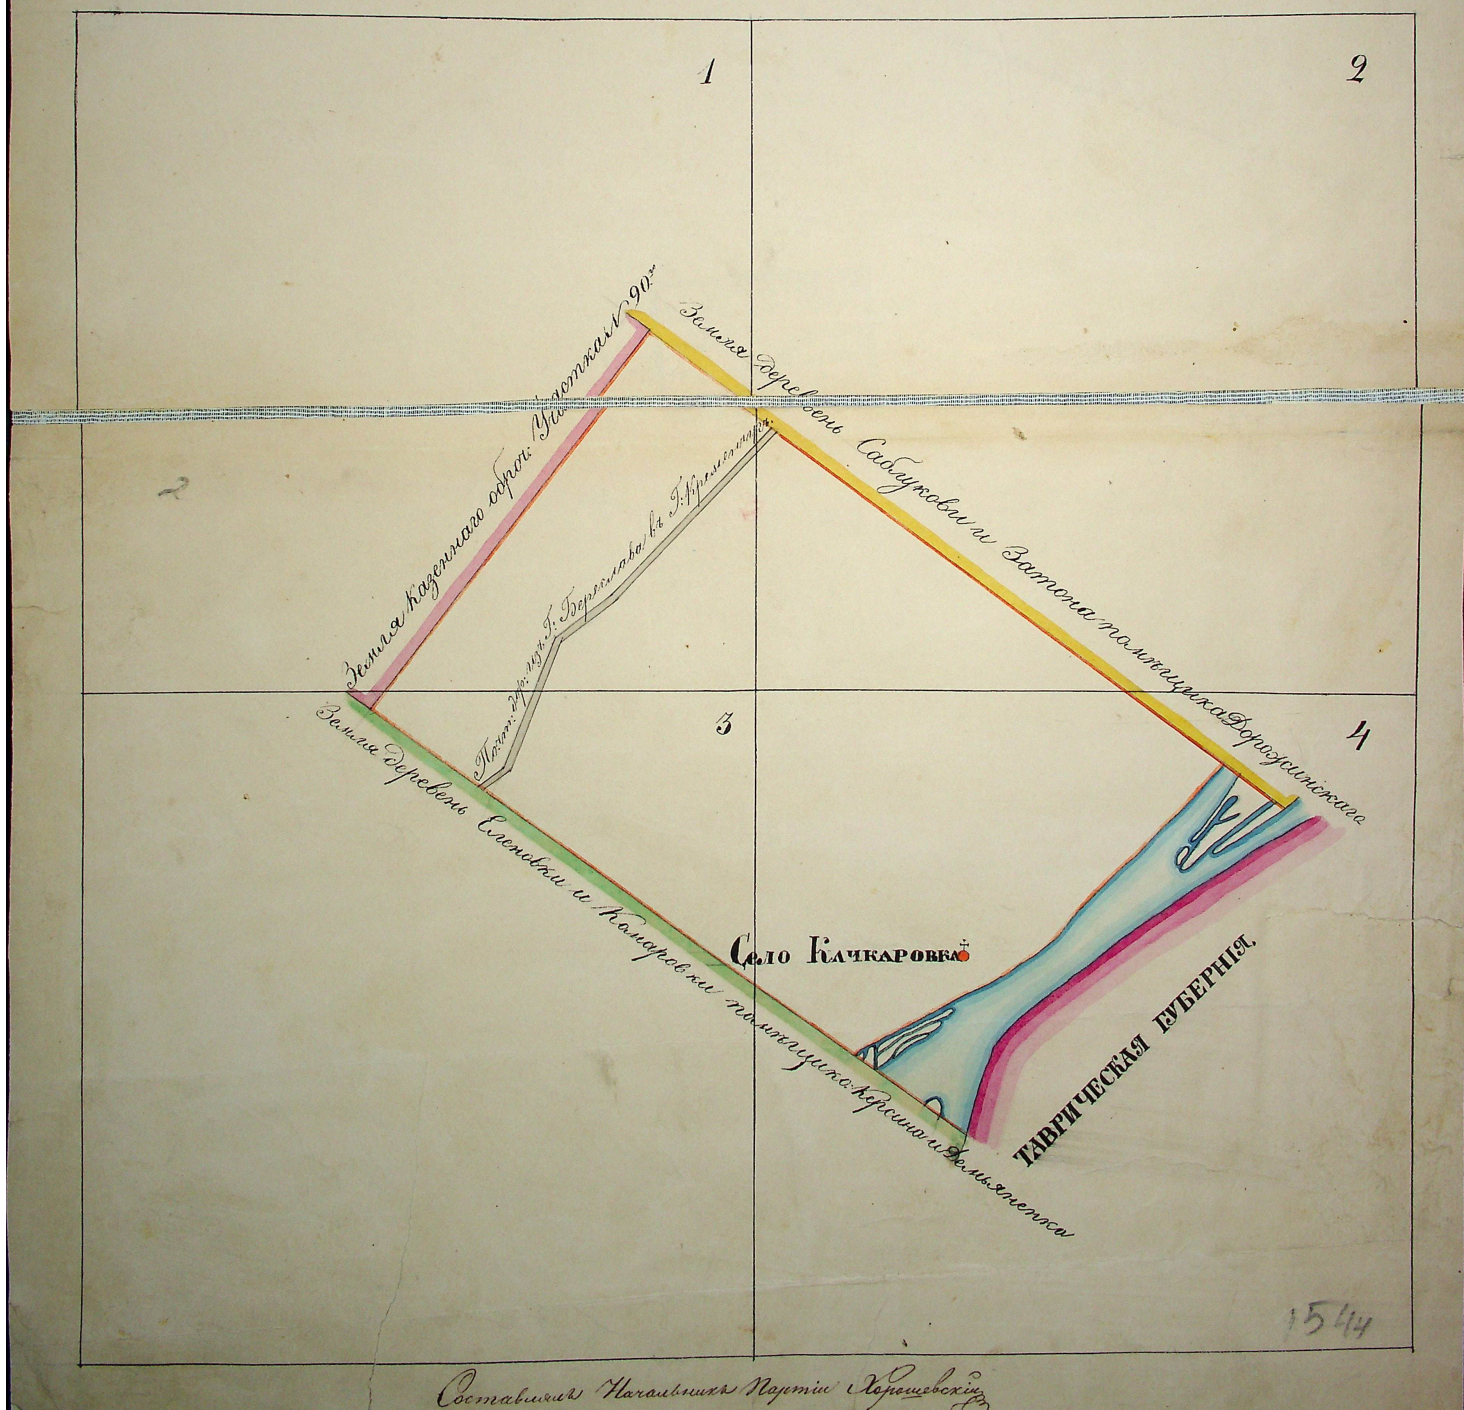

Составилъ Николай Павловичъ Херсонский